

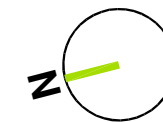
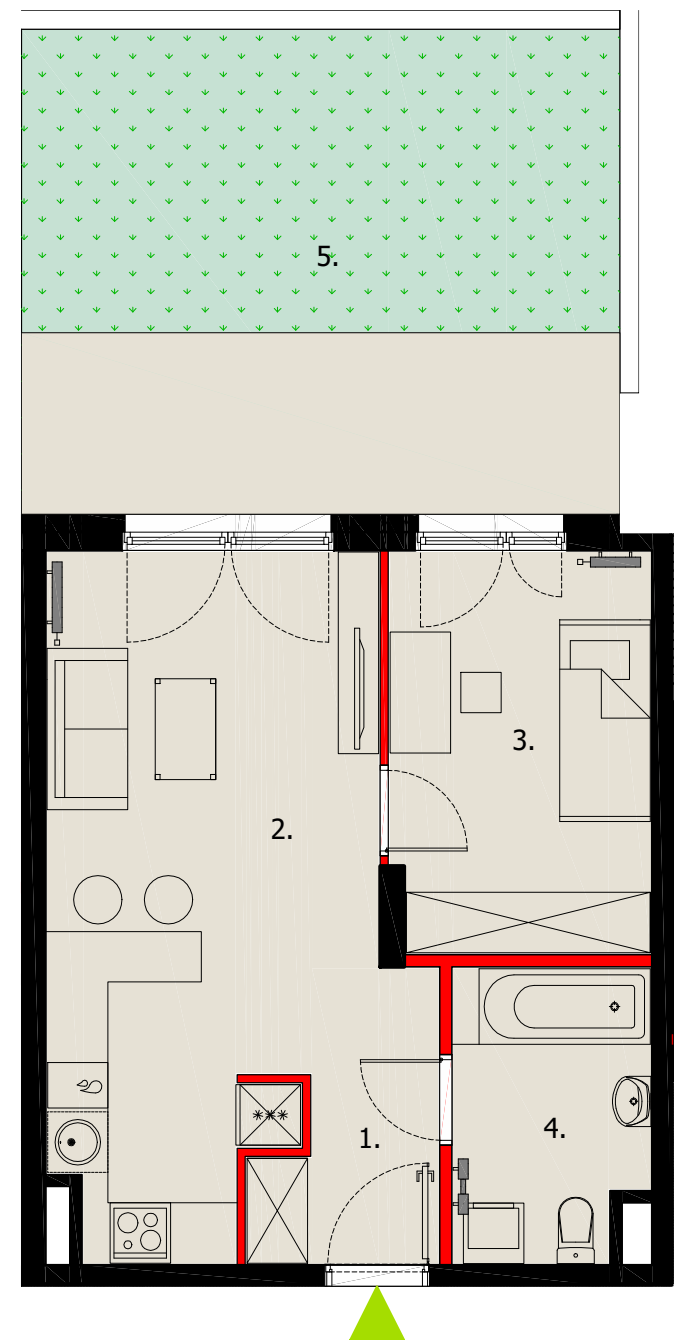
**PLAN LOKALU NR C0-01**

GOSTYNIN, UL. KUTNOWSKA

BUDYNEK	C
PIĘTRO	0
NR LOKALU	1

**WYS. POMIESZCZENIA: 2,84m**
**POW. UŻYTKOWA MIESZKANIA: 39,89m<sup>2</sup>**

1. HOL	4,35m <sup>2</sup>
2. SALON + ANEKS KUCHENNY	19,94m <sup>2</sup>
3. POKÓJ	10,17m <sup>2</sup>
4. ŁAZIENKA	5,43m <sup>2</sup>

**5. OGRÓDEK 28,57m<sup>2</sup>**

**SCHEMATYCZNY RZUT KONDYGNACJI:**


SKALA 1:75



■ ŚCIANA Z MOŻLIWOŚCIĄ ROZBIÓRKI  
■ ŚCIANA BEZ MOŻLIWOŚCI ROZBIÓRKI

Powierzchnia użytkowa mieszkań uwzględnia tynki wewnętrzne gr. 1,5cm. Powierzchnia liczona jest zgodnie z normą PN-ISO 9836:1997. Wymiary i wysokości pomieszczeń nie uwzględniają tynków wewnętrznych, odnoszą się do ścian w stanie surowym. Niniejsze dane są poglądowe i mogą odbiegać od realizacji. Pomiarów pod zakup mebli, urządzeń i wyposażenia należy dokonać z natury, po zakończeniu realizacji elementy aranżacji mieszkania (drzwi wewnętrzne, meble, ceramika sanitarna, sprzęt AGD i RTV) nie stanowią oferty handlowej.