

PLAN LOKALU NR **C1-13**


GOSTYNIN, UL. KUTNOWSKA

BUDYNEK	C
PIĘTRO	1
NR LOKALU	13


 WYS. POMIESZCZENIA: **2,82m**

 POW. UŻYTKOWA MIESZKANIA: **65,18m<sup>2</sup>**


1. HOL	12,09m <sup>2</sup>
2. SALON + ANEKS KUCHENNY	26,19m <sup>2</sup>
3. POKÓJ	11,14m <sup>2</sup>
4. POKÓJ	11,02m <sup>2</sup>
5. ŁAZIENKA	4,74m <sup>2</sup>
6. BALKON	14,93m <sup>2</sup>

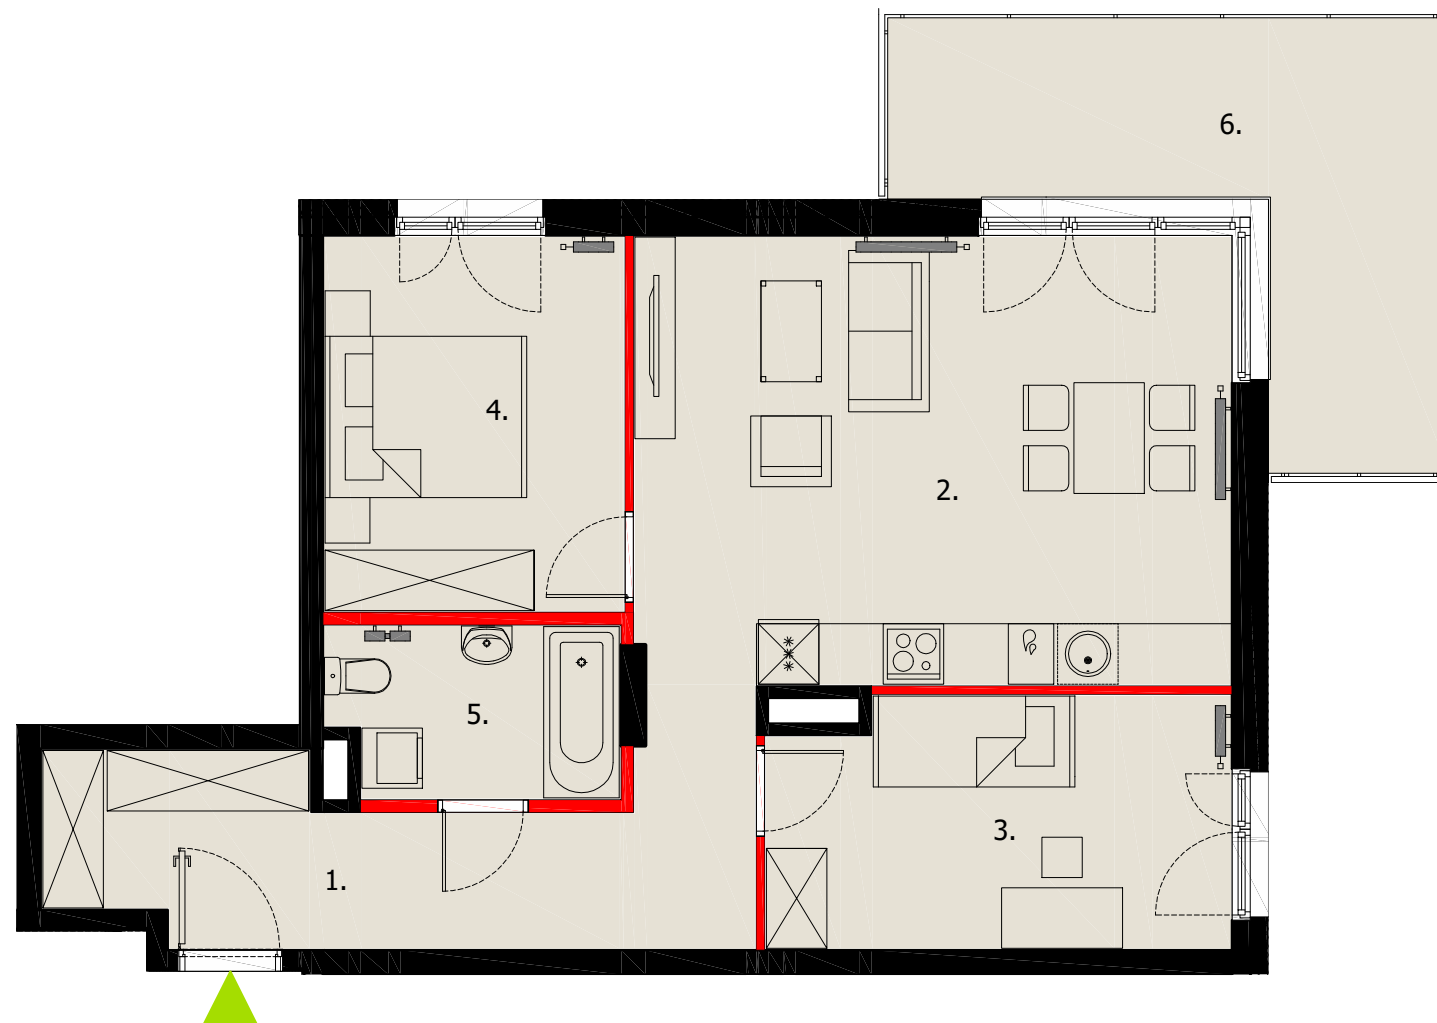

SCHEMATYCZNY RZUT KONDYGNACJI:

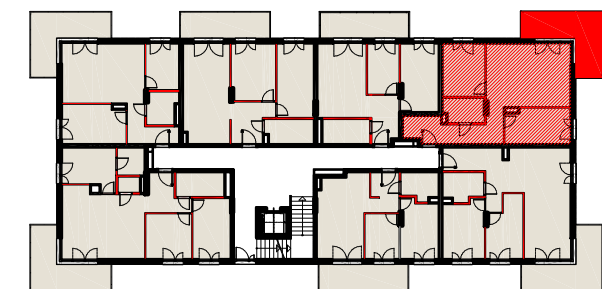

SKALA 1:75

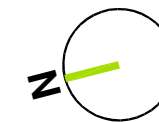

■ ŚCIANA Z MOŻLIWOŚCIĄ ROZBIÓRKI  
■ ŚCIANA BEZ MOŻLIWOŚCI ROZBIÓRKI

Powierzchnia użytkowa mieszkań uwzględnia tynki wewnętrzne gr. 1,5cm. Powierzchnia liczona jest zgodnie z normą PN-ISO 9836:1997. Wymiary i wysokości pomieszczeń nie uwzględniają tynków wewnętrznych, odnoszą się do ścian w stanie surowym. Niniejsze dane są poglądowe i mogą odbiegać od realizacji. Pomiarów pod zakup mebli, urządzeń i wyposażenia należy dokonać z natury, po zakończeniu realizacji elementy aranżacji mieszkania (drzwi wewnętrzne, meble, ceramika sanitarna, sprzęt AGD i RTV) nie stanowią oferty handlowej.

TREND DEVELOPMENT Sp. z o.o. | Al. Zwycięstwa 259/1 | 81-525 Gdynia