

PLAN LOKALU NR C0-04

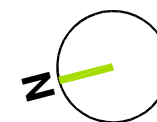
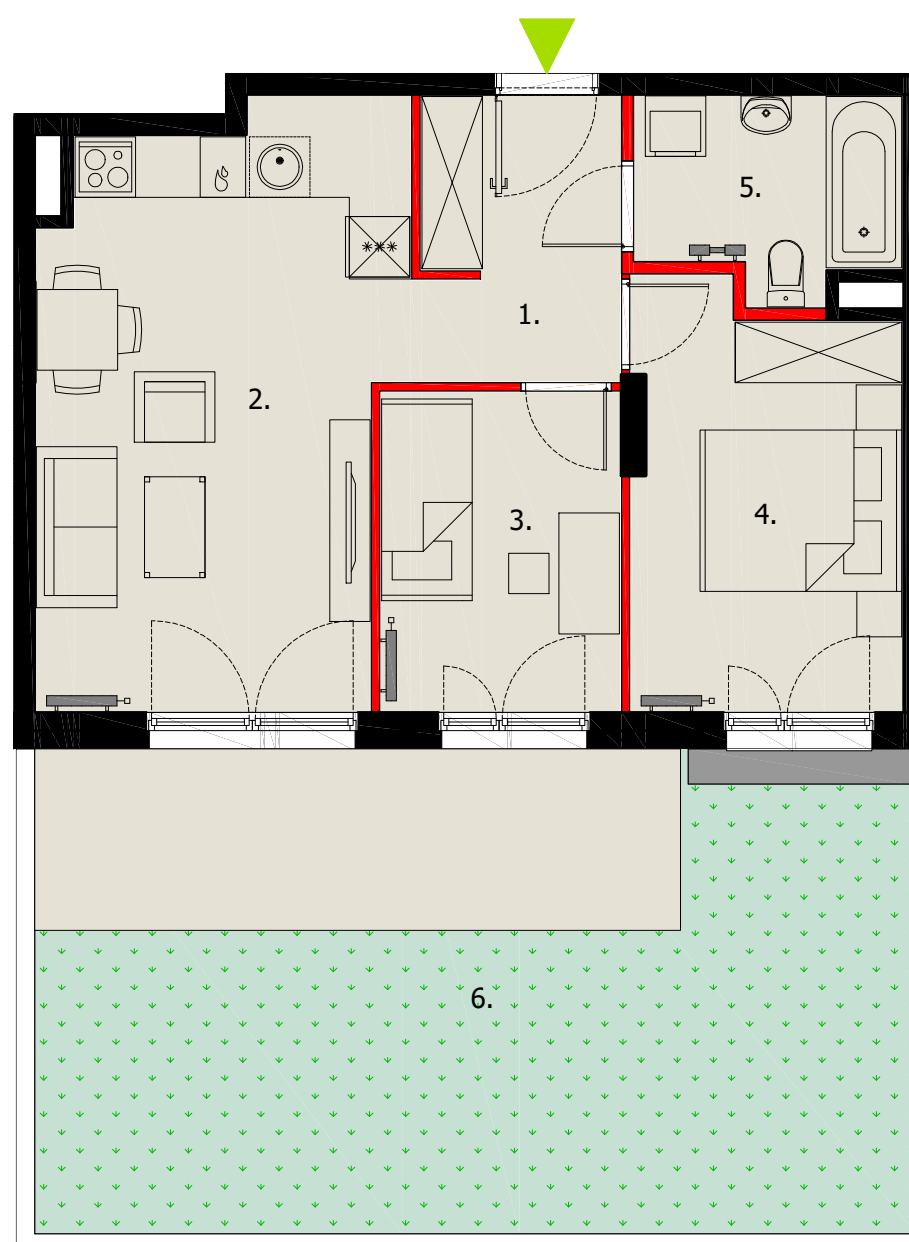
GOSTYNIN, UL. KUTNOWSKA

BUDYNEK	C
PIĘTRO	0
NR LOKALU	4

 WYS. POMIESZCZENIA: **2,84m**

 POW. UŻYTKOWA MIESZKANIA: **48,66m²**

1. HOL	5,62m ²
2. SALON + ANEKS KUCHENNY	20,13m ²
3. POKÓJ	7,49m ²
4. POKÓJ	10,68m ²
5. ŁAZIENKA	4,74m ²

 6. OGRÓDEK **42,04m²**


SCHEMATYCZNY RZUT KONDYGNACJI:



SKALA 1:75



■ ŚCIANA Z MOŻLIWOŚCIĄ ROZBIÓRKI
■ ŚCIANA BEZ MOŻLIWOŚCI ROZBIÓRKI

Powierzchnia użytkowa mieszkań uwzględnia tynki wewnętrzne gr. 1,5cm. Powierzchnia liczona jest zgodnie z normą PN-ISO 9836:1997. Wymiary i wysokości pomieszczeń nie uwzględniają tynków wewnętrznych, odnoszą się do ścian w stanie surowym. Niniejsze dane są poglądowe i mogą odbiegać od realizacji. Pomiarów pod zakup mebli, urządzeń i wyposażenia należy dokonać z natury, po zakończeniu realizacji elementy aranżacji mieszkania (drzwi wewnętrzne, meble, ceramika sanitarna, sprzęt AGD i RTV) nie stanowią oferty handlowej.

TREND DEVELOPMENT Sp. z o.o. | Al. Zwycięstwa 259/1 | 81-525 Gdynia