

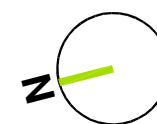
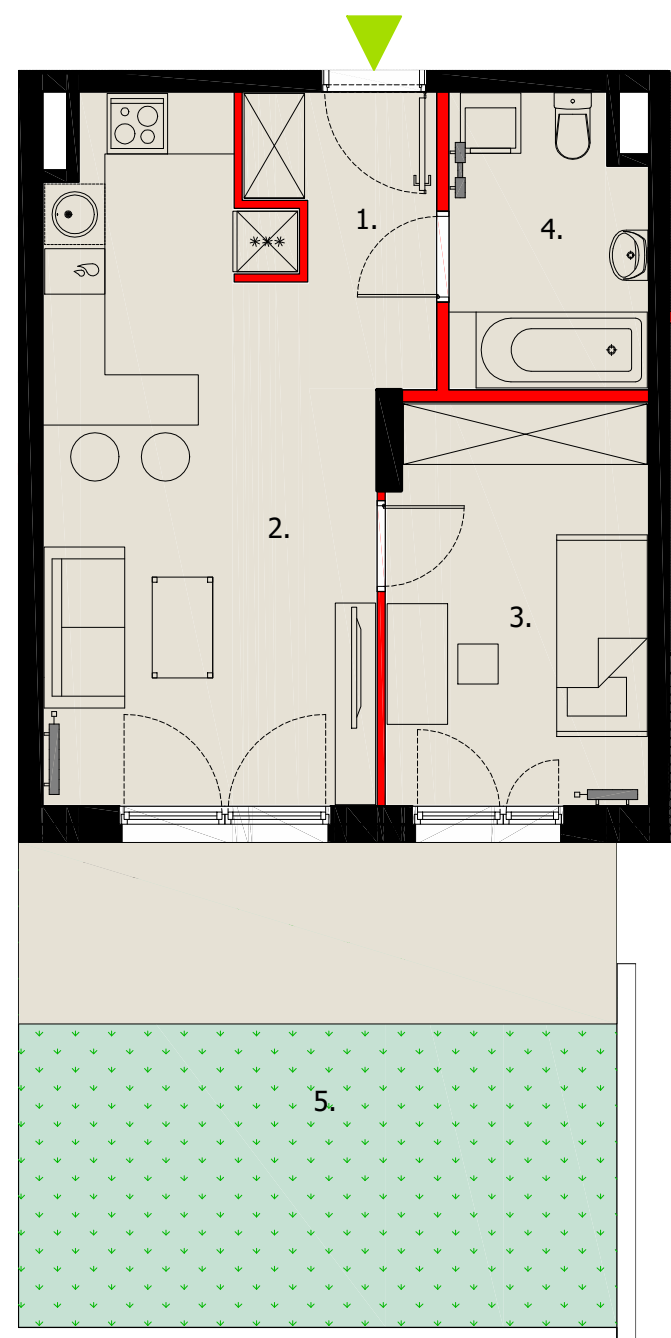
PLAN LOKALU NR D0-01

GOSTYNIN, UL. KUTNOWSKA

BUDYNEK	D
PIĘTRO	0
NR LOKALU	1

WYS. POMIESZCZENIA: 2,84m
POW. UŻYTKOWA MIESZKANIA: 39,89m²

1. HOL	4,35m ²
2. SALON + ANEKS KUCHENNY	19,94m ²
3. POKÓJ	10,17m ²
4. ŁAZIENKA	5,43m ²

5. OGRÓDEK 28,57m²

SCHEMATYCZNY RZUT KONDYGNACJI:


SKALA 1:75



■ ŚCIANA Z MOŻLIWOŚCIĄ ROZBIÓRKI
■ ŚCIANA BEZ MOŻLIWOŚCI ROZBIÓRKI

Powierzchnia użytkowa mieszkań uwzględnia tynki wewnętrzne gr. 1,5cm. Powierzchnia liczona jest zgodnie z normą PN-ISO 9836:1997. Wymiary i wysokości pomieszczeń nie uwzględniają tynków wewnętrznych, odnoszą się do ścian w stanie surowym. Niniejsze dane są poglądowe i mogą odbiegać od realizacji. Pomiarów pod zakup mebli, urządzeń i wyposażenia należy dokonać z natury, po zakończeniu realizacji elementy aranżacji mieszkania (drzwi wewnętrzne, meble, ceramika sanitarna, sprzęt AGD i RTV) nie stanowią oferty handlowej.

TREND DEVELOPMENT Sp. z o.o. | Al. Zwycięstwa 259/1 | 81-525 Gdynia