

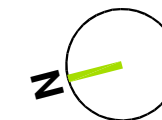
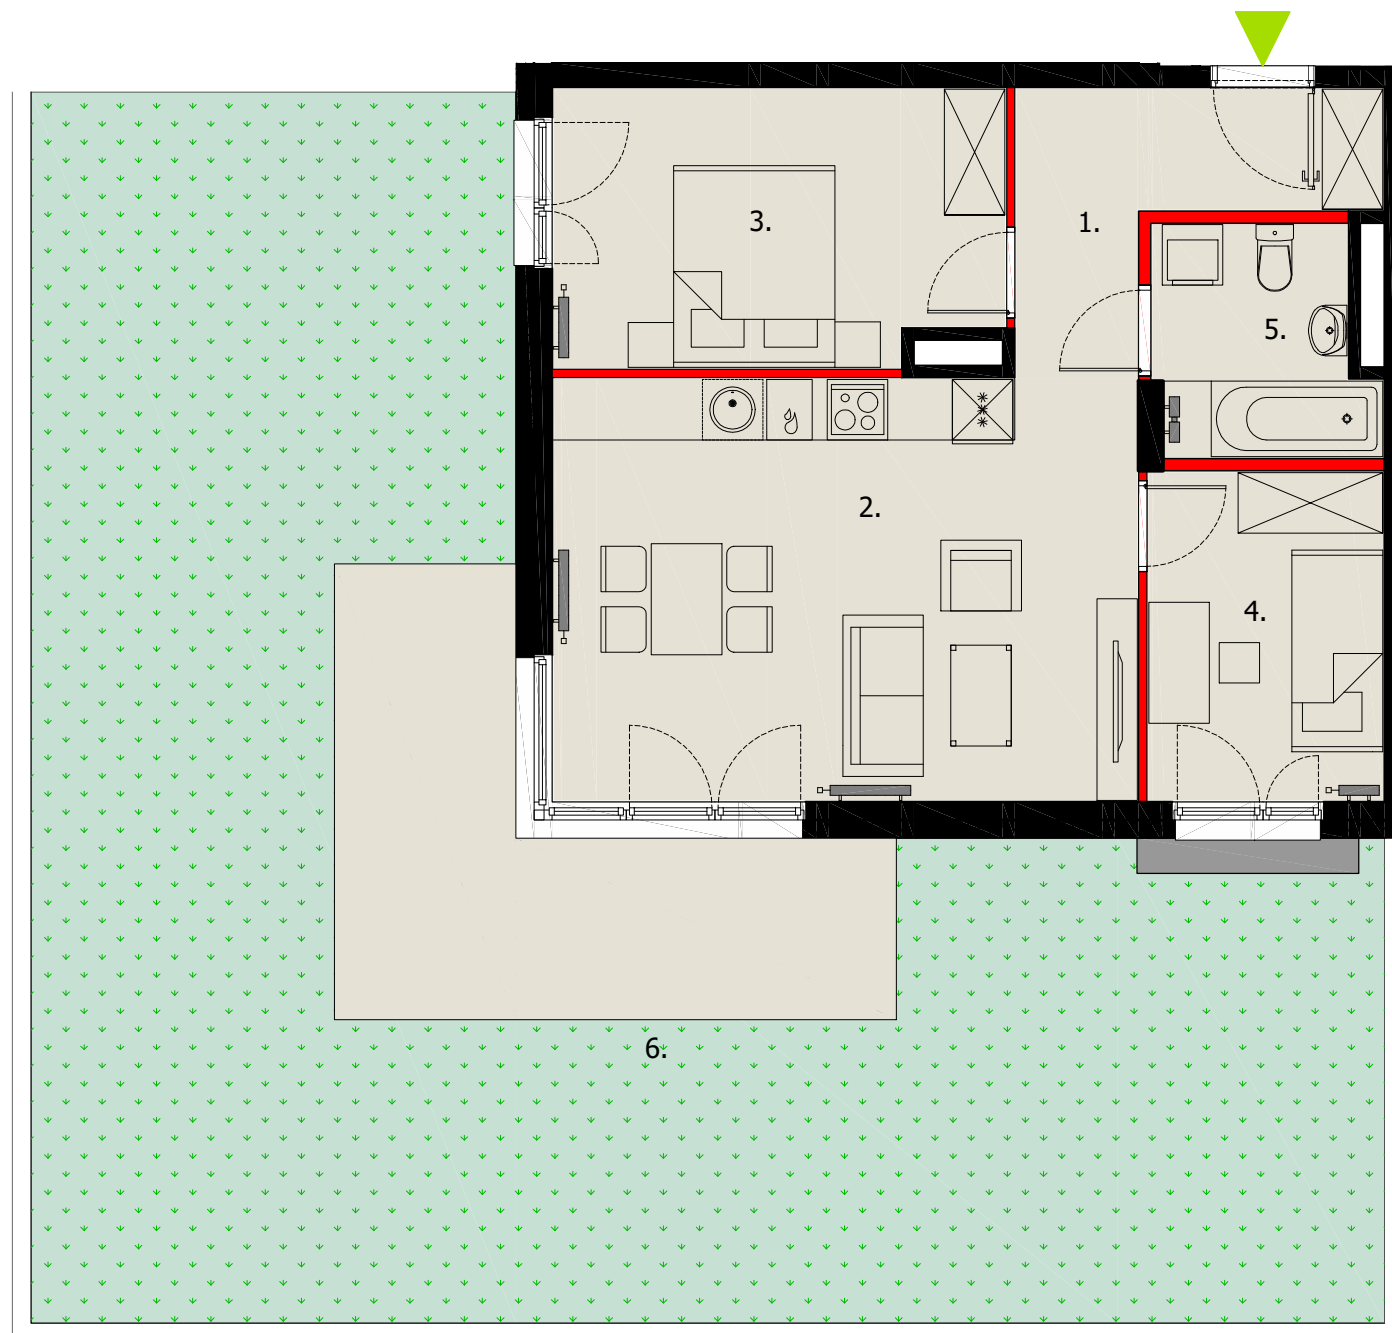
PLAN LOKALU NR D0-02

GOSTYNIN, UL. KUTNOWSKA

BUDYNEK	D
PIĘTRO	0
NR LOKALU	2

WYS. POMIESZCZENIA: 2,84m
POW. UŻYTKOWA MIESZKANIA: 54,77m²

1. HOL	6,38m ²
2. SALON + ANEKS KUCHENNY	24,20m ²
3. POKÓJ	11,98m ²
4. POKÓJ	7,58m ²
5. ŁAZIENKA	4,63m ²

6. OGRÓDEK 100,22m²


SKALA 1:75



█ ŚCIANA Z MOŻLIWOŚCIĄ ROZBIÓRKI
█ ŚCIANA BEZ MOŻLIWOŚCI ROZBIÓRKI

SCHEMATYCZNY RZUT KONDYGNACJI:


Powierzchnia użytkowa mieszkań uwzględnia tynki wewnętrzne gr. 1,5cm. Powierzchnia liczona jest zgodnie z normą PN-ISO 9836:1997. Wymiary i wysokości pomieszczeń nie uwzględniają tynków wewnętrznych, odnoszą się do ścian w stanie surowym. Niniejsze dane są poglądowe i mogą odbiegać od realizacji. Pomiarów pod zakup mebli, urządzeń i wyposażenia należy dokonać z natury, po zakończeniu realizacji elementy aranżacji mieszkania (drzwi wewnętrzne, meble, ceramika sanitarna, sprzęt AGD i RTV) nie stanowią oferty handlowej.

TREND DEVELOPMENT Sp. z o.o. | Al. Zwycięstwa 259/1 | 81-525 Gdynia