

PLAN LOKALU NR **D1-09**


GOSTYNIN, UL. KUTNOWSKA

BUDYNEK	D
PIĘTRO	1
NR LOKALU	9


 WYS. POMIESZCZENIA: **2,82m**

 POW. UŻYTKOWA MIESZKANIA: **54,77m²**

1. HOL	6,38m ²
2. SALON + ANEKS KUCHENNY	24,20m ²
3. POKÓJ	11,98m ²
4. POKÓJ	7,58m ²
5. ŁAZIENKA	4,63m ²

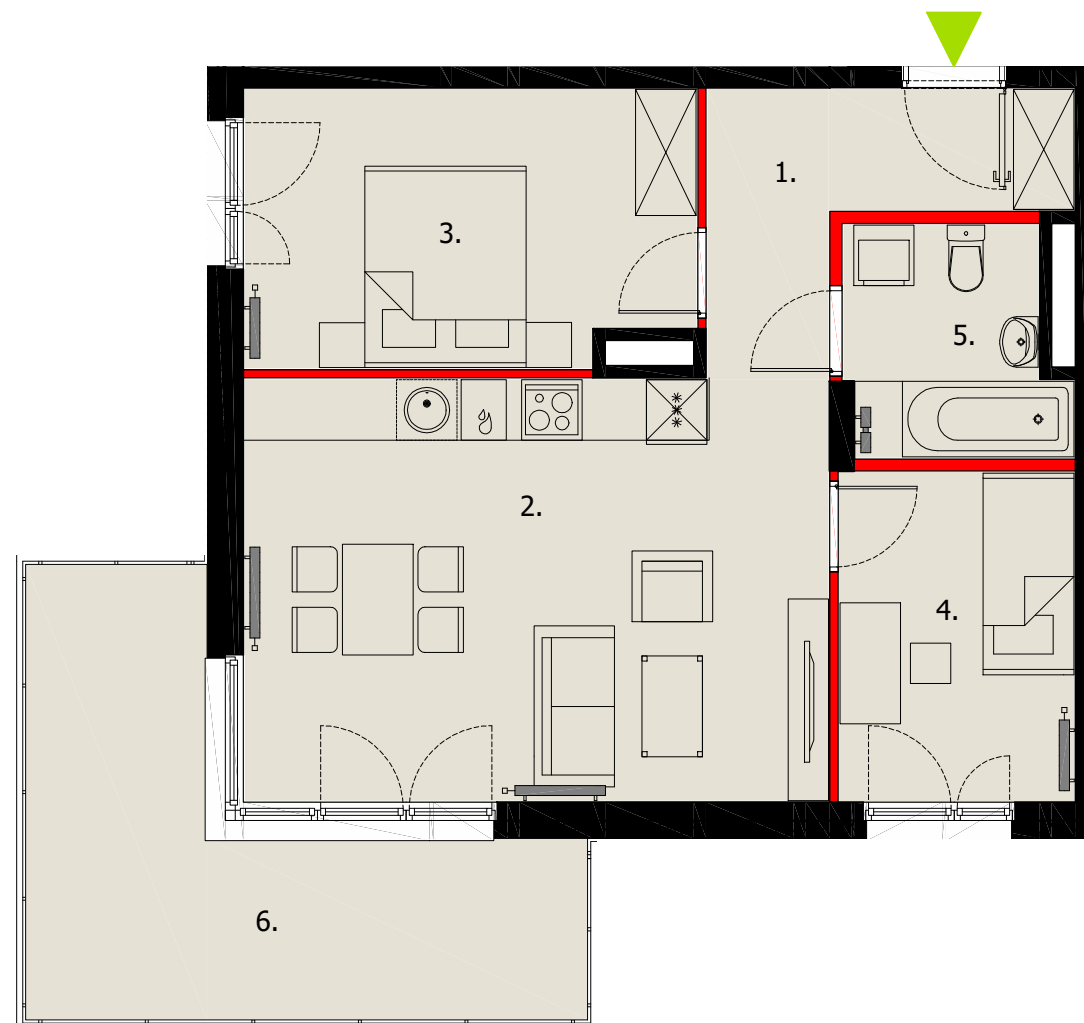 6. BALKON **14,93m²**


SCHEMATYCZNY RZUT KONDYGNACJI:

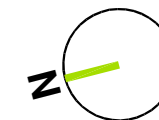

SKALA 1:75



■ ŚCIANA Z MOŻLIWOŚCIĄ ROZBIÓRKI
■ ŚCIANA BEZ MOŻLIWOŚCI ROZBIÓRKI

Powierzchnia użytkowa mieszkań uwzględnia tynki wewnętrzne gr. 1,5cm. Powierzchnia liczona jest zgodnie z normą PN-ISO 9836:1997. Wymiary i wysokości pomieszczeń nie uwzględniają tynków wewnętrznych, odnoszą się do ścian w stanie surowym. Niniejsze dane są poglądowe i mogą odbiegać od realizacji. Pomiarów pod zakup mebli, urządzeń i wyposażenia należy dokonać z natury, po zakończeniu realizacji elementy aranżacji mieszkania (drzwi wewnętrzne, meble, ceramika sanitarna, sprzęt AGD i RTV) nie stanowią oferty handlowej.

TREND DEVELOPMENT Sp. z o.o. | Al. Zwycięstwa 259/1 | 81-525 Gdynia