

## PLAN LOKALU NR E1-11


GOSTYNIN, UL. KUTNOWSKA

|           |    |
|-----------|----|
| BUDYNEK   | E  |
| PIĘTRO    | 1  |
| NR LOKALU | 11 |



 WYS. POMIESZCZENIA: **2,82m**

 POW. UŻYTKOWA MIESZKANIA: **48,66m<sup>2</sup>**

|                           |                     |
|---------------------------|---------------------|
| 1. HOL                    | 5,62m <sup>2</sup>  |
| 2. SALON + ANEKS KUCHENNY | 20,13m <sup>2</sup> |
| 3. POKÓJ                  | 7,49m <sup>2</sup>  |
| 4. POKÓJ                  | 10,68m <sup>2</sup> |
| 5. ŁAZIENKA               | 4,74m <sup>2</sup>  |

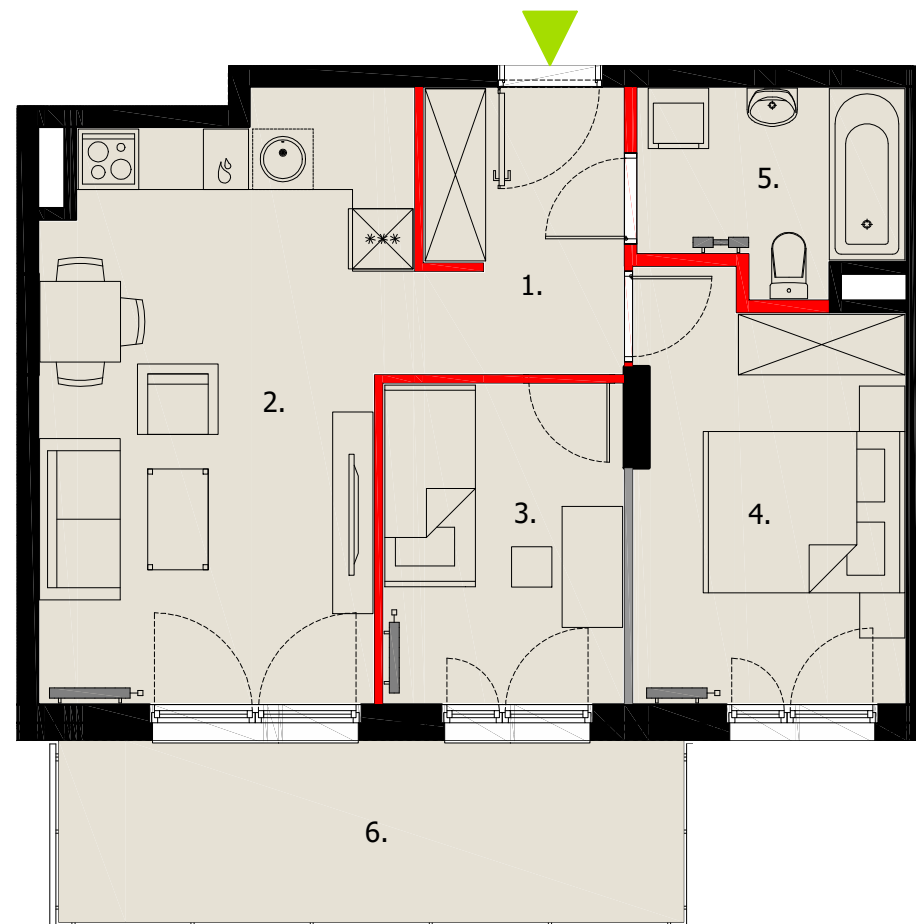 6. BALKON **11,16m<sup>2</sup>**


## SCHEMATYCZNY RZUT KONDYGNACJI:

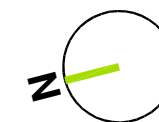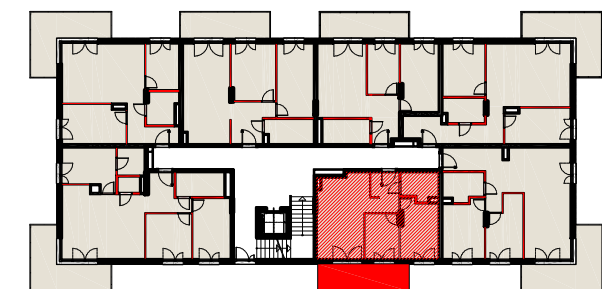

SKALA 1:75



■ ŚCIANA Z MOŻLIWOŚCIĄ ROZBIÓRKI  
■ ŚCIANA BEZ MOŻLIWOŚCI ROZBIÓRKI

Powierzchnia użytkowa mieszkań uwzględnia tynki wewnętrzne gr. 1,5cm. Powierzchnia liczona jest zgodnie z normą PN-ISO 9836:1997. Wymiary i wysokości pomieszczeń nie uwzględniają tynków wewnętrznych, odnoszą się do ścian w stanie surowym. Niniejsze dane są poglądowe i mogą odbiegać od realizacji. Pomiarów pod zakup mebli, urządzeń i wyposażenia należy dokonać z natury, po zakończeniu realizacji elementy aranżacji mieszkania (drzwi wewnętrzne, meble, ceramika sanitarna, sprzęt AGD i RTV) nie stanowią oferty handlowej.

TREND DEVELOPMENT Sp. z o.o. | Al. Zwycięstwa 259/1 | 81-525 Gdynia