

PLAN LOKALU NR E0-02

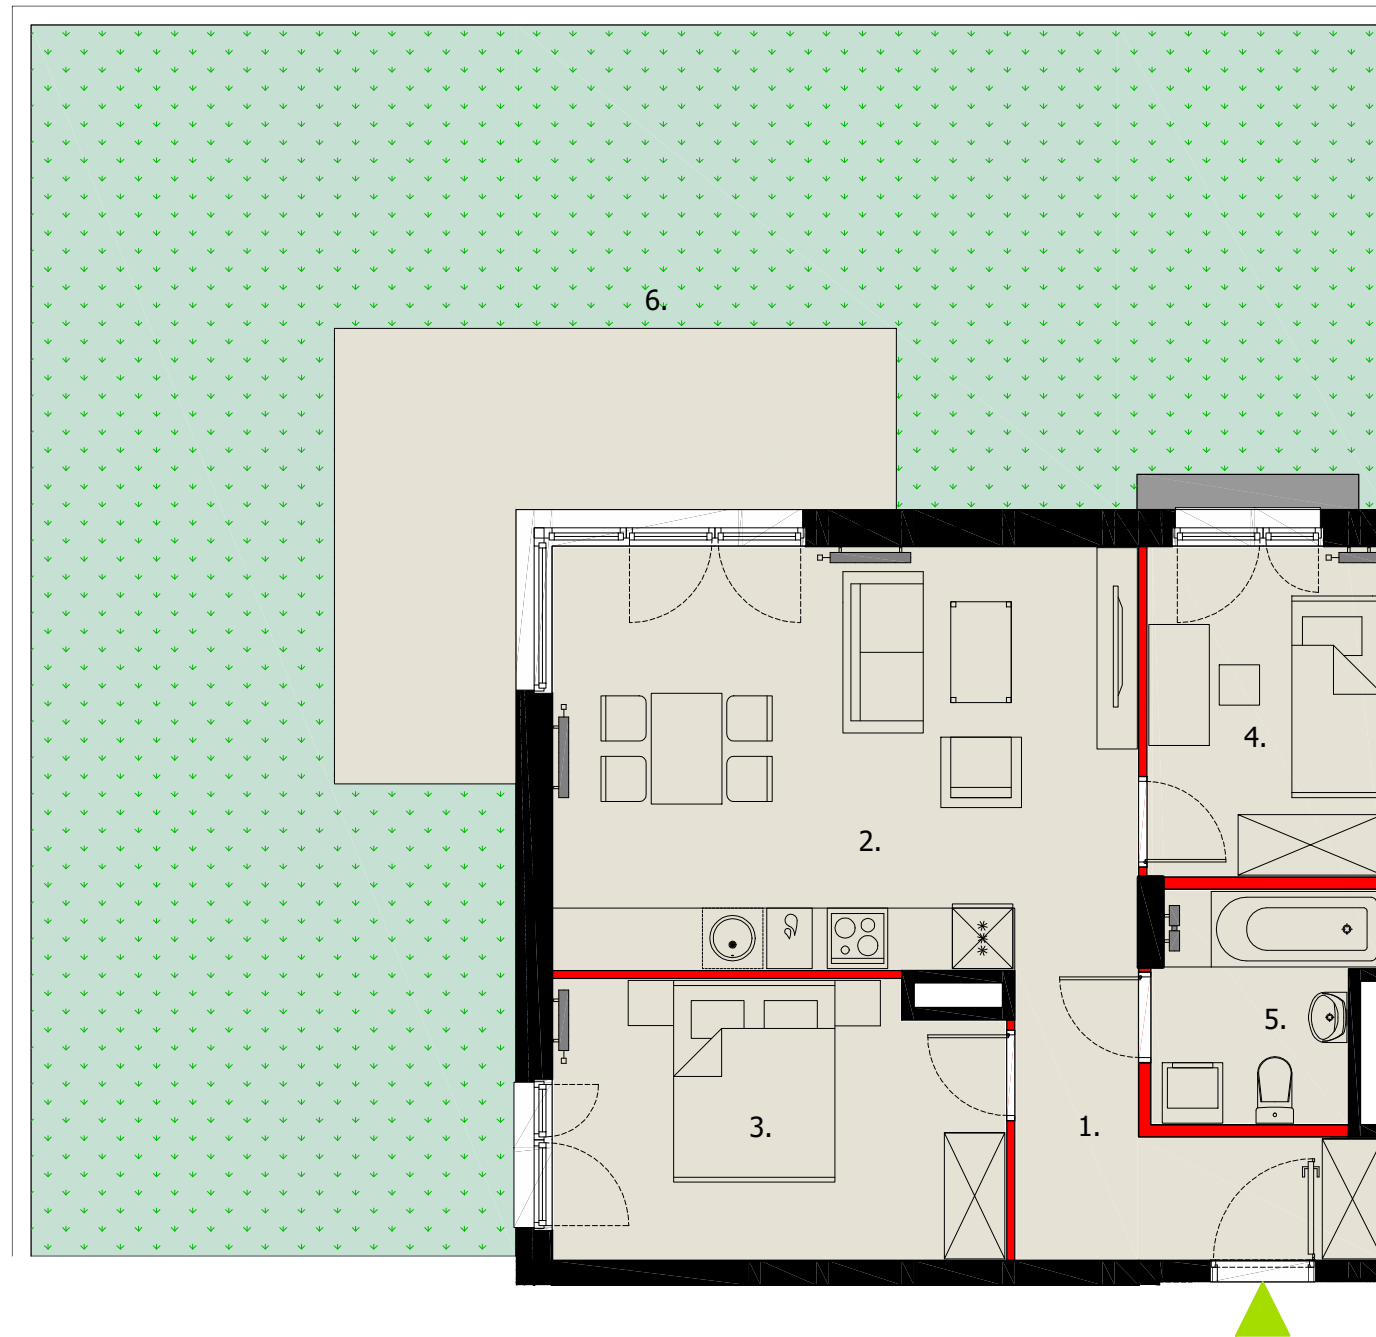
GOSTYNIN, UL. KUTNOWSKA

BUDYNEK	E
PIĘTRO	0
NR LOKALU	2

 WYS. POMIESZCZENIA: **2,84m**

 POW. UŻYTKOWA MIESZKANIA: **54,77m²**

1. HOL	6,38m ²
2. SALON + ANEKS KUCHENNY	24,20m ²
3. POKÓJ	11,98m ²
4. POKÓJ	7,58m ²
5. ŁAZIENKA	4,63m ²

 6. OGRÓDEK **100,22m²**


SKALA 1:75


 ■ ŚCIANA Z MOŻLIWOŚCIĄ ROZBIÓRKI
 ■ ŚCIANA BEZ MOŻLIWOŚCI ROZBIÓRKI

SCHEMATYCZNY RZUT KONDYGNACJI:



Powierzchnia użytkowa mieszkań uwzględnia tynki wewnętrzne gr. 1,5cm. Powierzchnia liczona jest zgodnie z normą PN-ISO 9836:1997. Wymiary i wysokości pomieszczeń nie uwzględniają tynków wewnętrznych, odnoszą się do ścian w stanie surowym. Niniejsze dane są poglądowe i mogą odbiegać od realizacji. Pomiarów pod zakup mebli, urządzeń i wyposażenia należy dokonać z natury, po zakończeniu realizacji elementy aranżacji mieszkania (drzwi wewnętrzne, meble, ceramika sanitarna, sprzęt AGD i RTV) nie stanowią oferty handlowej.