

PLAN LOKALU NR **E3-22**


GOSTYNIN, UL. KUTNOWSKA

| | |
|-----------|----|
| BUDYNEK | E |
| PIĘTRO | 3 |
| NR LOKALU | 22 |


 WYS. POMIESZCZENIA: **2,82m**

 POW. UŻYTKOWA MIESZKANIA: **61,79m²**


| | |
|---------------------------|---------------------|
| 1. HOL | 7,49m ² |
| 2. SALON + ANEKS KUCHENNY | 22,90m ² |
| 3. POKÓJ | 12,31m ² |
| 4. POKÓJ | 13,42m ² |
| 5. ŁAZIENKA | 5,67m ² |
| 6. BALKON | 11,18m ² |

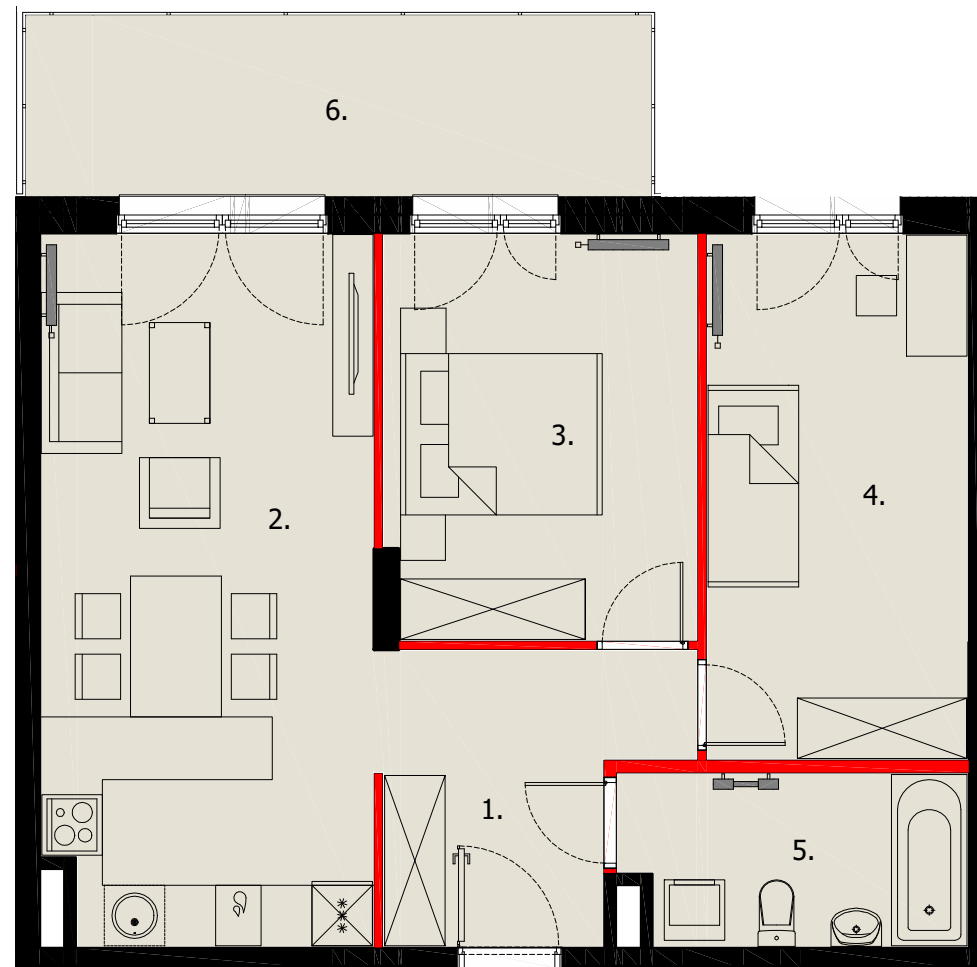

SCHEMATYCZNY RZUT KONDYGNACJI:

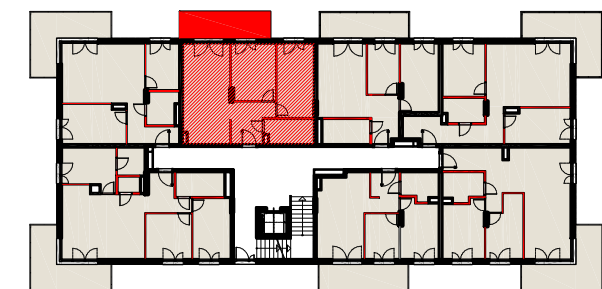

SKALA 1:75

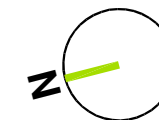

■ ŚCIANA Z MOŻLIWOŚCIĄ ROZBIÓRKI
■ ŚCIANA BEZ MOŻLIWOŚCI ROZBIÓRKI

Powierzchnia użytkowa mieszkań uwzględnia tynki wewnętrzne gr. 1,5cm. Powierzchnia liczona jest zgodnie z normą PN-ISO 9836:1997. Wymiary i wysokości pomieszczeń nie uwzględniają tynków wewnętrznych, odnoszą się do ścian w stanie surowym. Niniejsze dane są poglądowe i mogą odbiegać od realizacji. Pomiarów pod zakup mebli, urządzeń i wyposażenia należy dokonać z natury, po zakończeniu realizacji elementy aranżacji mieszkania (drzwi wewnętrzne, meble, ceramika sanitarna, sprzęt AGD i RTV) nie stanowią oferty handlowej.

TREND DEVELOPMENT Sp. z o.o. | Al. Zwycięstwa 259/1 | 81-525 Gdynia