

## PLAN LOKALU NR E0-03

GOSTYNIN, UL. KUTNOWSKA

BUDYNEK	E
PIĘTRO	0
NR LOKALU	3



 WYS. POMIESZCZENIA: **2,84m**

 POW. UŻYTKOWA MIESZKANIA: **76,65m<sup>2</sup>**

1. HOL	6,62m <sup>2</sup>
2. SALON + ANEKS KUCHENNY	27,44m <sup>2</sup>
3. POKÓJ	10,22m <sup>2</sup>
4. POKÓJ	10,08m <sup>2</sup>
5. POKÓJ	11,24m <sup>2</sup>
6. ŁAZIENKA	5,75m <sup>2</sup>
7. WC	1,64m <sup>2</sup>
8. GARDEROBA	3,66m <sup>2</sup>

 9. OGRÓDEK **122,87m<sup>2</sup>**

## SCHEMATYCZNY RZUT KONDYGNACJI:

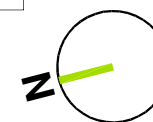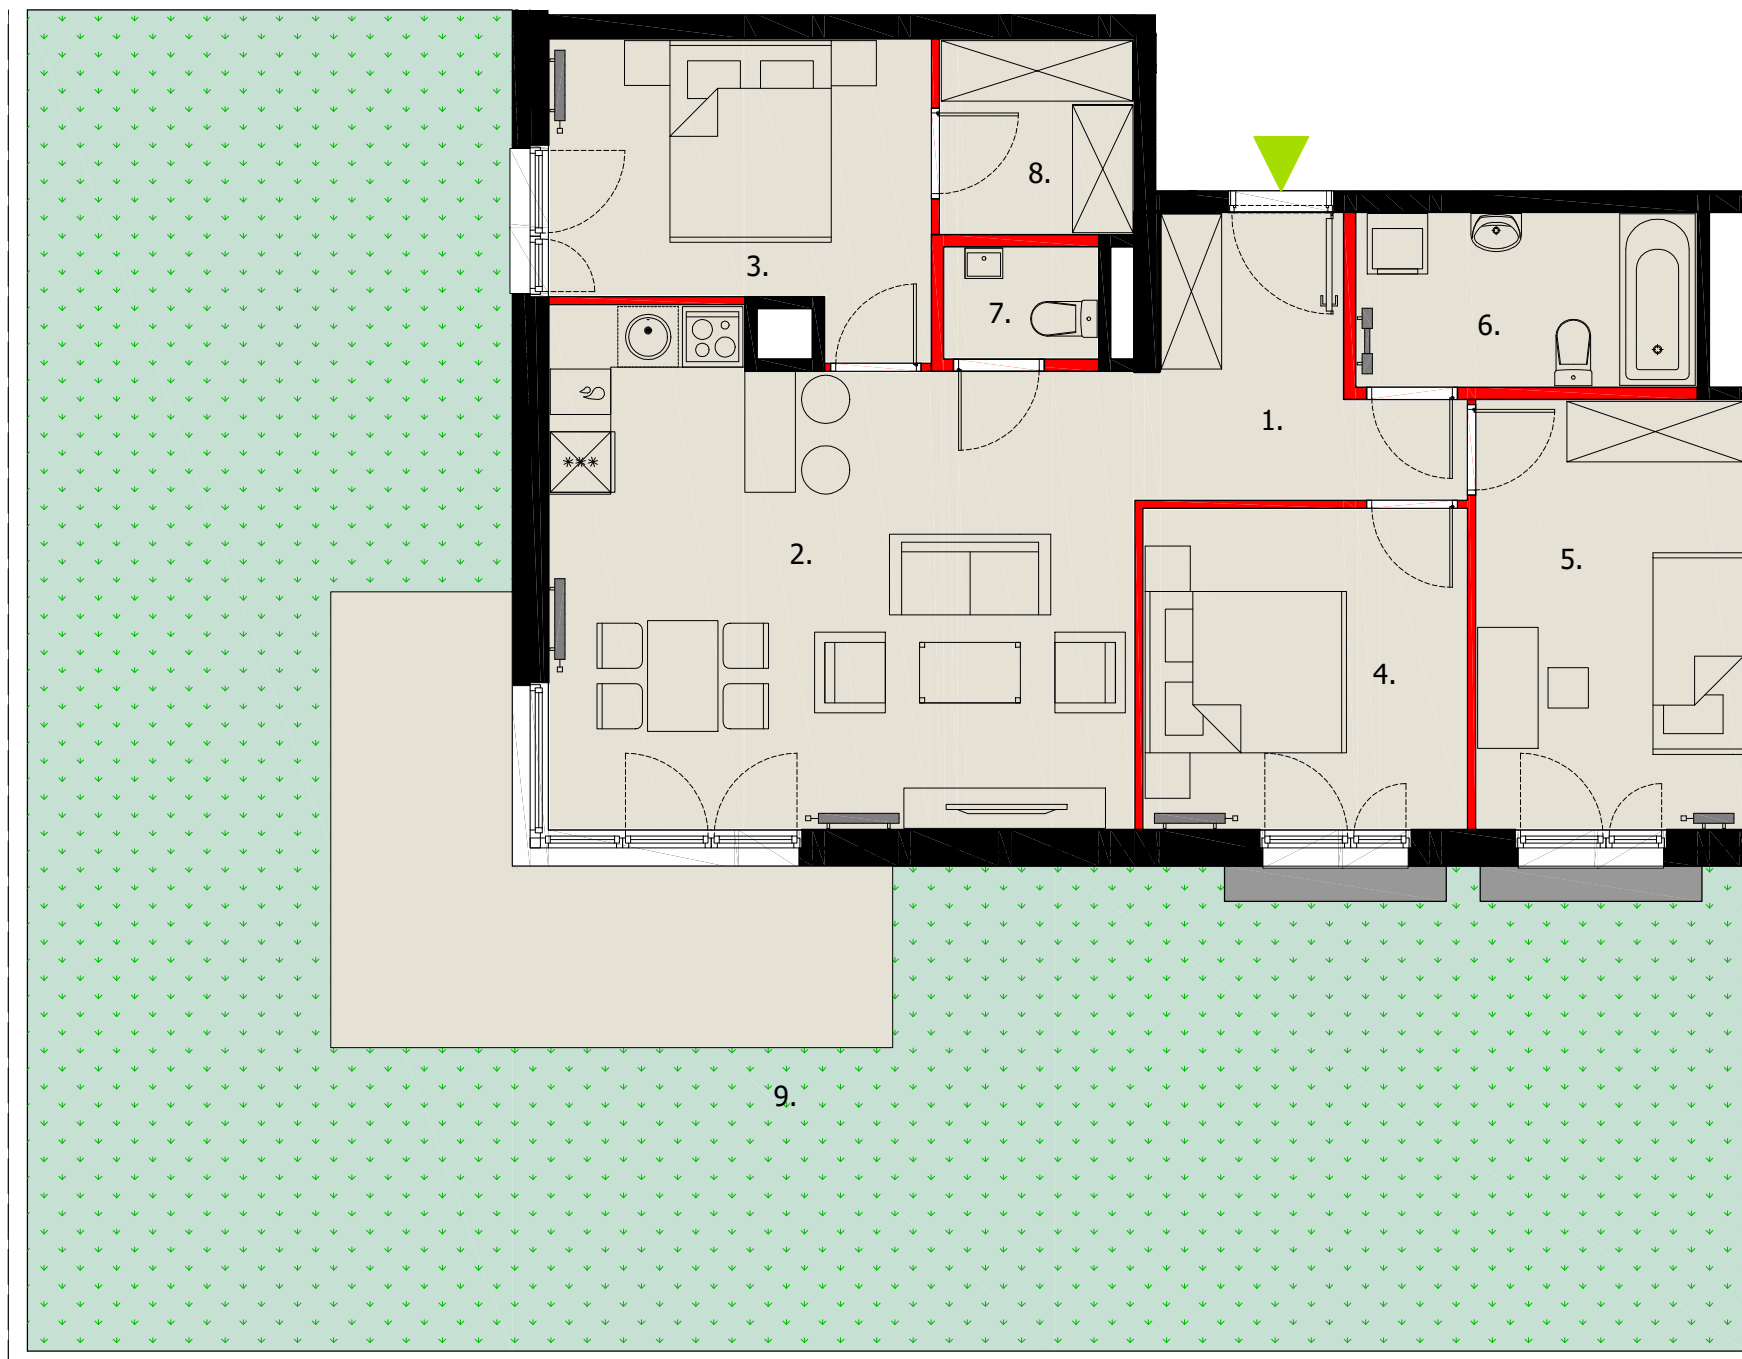

SKALA 1:75


 ■ ŚCIANA Z MOŻLIWOŚCIĄ ROZBIÓRKI  
 ■ ŚCIANA BEZ MOŻLIWOŚCI ROZBIÓRKI

Powierzchnia użytkowa mieszkań uwzględnia tynki wewnętrzne gr. 1,5cm. Powierzchnia liczona jest zgodnie z normą PN-ISO 9836:1997. Wymiary i wysokości pomieszczeń nie uwzględniają tynków wewnętrznych, odnoszą się do ścian w stanie surowym. Niniejsze dane są poglądowe i mogą odbiegać od realizacji. Pomiarów pod zakup mebli, urządzeń i wyposażenia należy dokonać z natury, po zakończeniu realizacji elementy aranżacji mieszkania (drzwi wewnętrzne, meble, ceramika sanitarna, sprzęt AGD i RTV) nie stanowią oferty handlowej.

TREND DEVELOPMENT Sp. z o.o. | Al. Zwycięstwa 259/1 | 81-525 Gdynia