

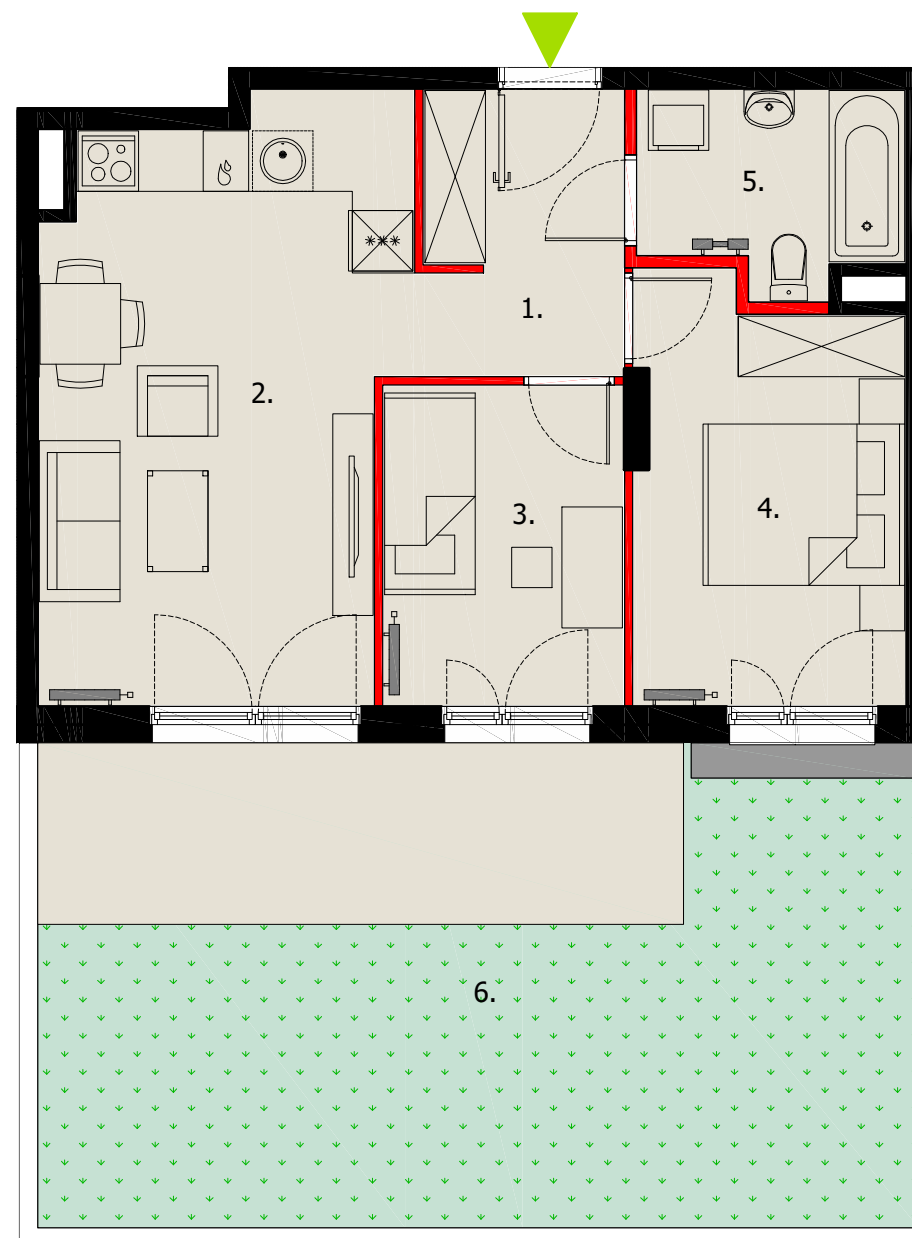
PLAN LOKALU NR E0-04

GOSTYNIN, UL. KUTNOWSKA

BUDYNEK	E
PIĘTRO	0
NR LOKALU	4



WYS. POMIESZCZENIA: 2,84m
POW. UŻYTKOWA MIESZKANIA: 48,66m²

1. HOL	5,62m ²
2. SALON + ANEKS KUCHENNY	20,13m ²
3. POKÓJ	7,49m ²
4. POKÓJ	10,68m ²
5. ŁAZIENKA	4,74m ²

6. OGRÓDEK 42,04m²

SCHEMATYCZNY RZUT KONDYGNACJI:


SKALA 1:75



 ŚCIANA Z MOŻLIWOŚCIĄ ROZBIÓRKI
 ŚCIANA BEZ MOŻLIWOŚCI ROZBIÓRKI

Powierzchnia użytkowa mieszkań uwzględnia tynki wewnętrzne gr. 1,5cm. Powierzchnia liczona jest zgodnie z normą PN-ISO 9836:1997. Wymiary i wysokości pomieszczeń nie uwzględniają tynków wewnętrznych, odnoszą się do ścian w stanie surowym. Niniejsze dane są poglądowe i mogą odbiegać od realizacji. Pomiarów pod zakup mebli, urządzeń i wyposażenia należy dokonać z natury, po zakończeniu realizacji elementy aranżacji mieszkania (drzwi wewnętrzne, meble, ceramika sanitarna, sprzęt AGD i RTV) nie stanowią oferty handlowej.

TREND DEVELOPMENT Sp. z o.o. | Al. Zwycięstwa 259/1 | 81-525 Gdynia